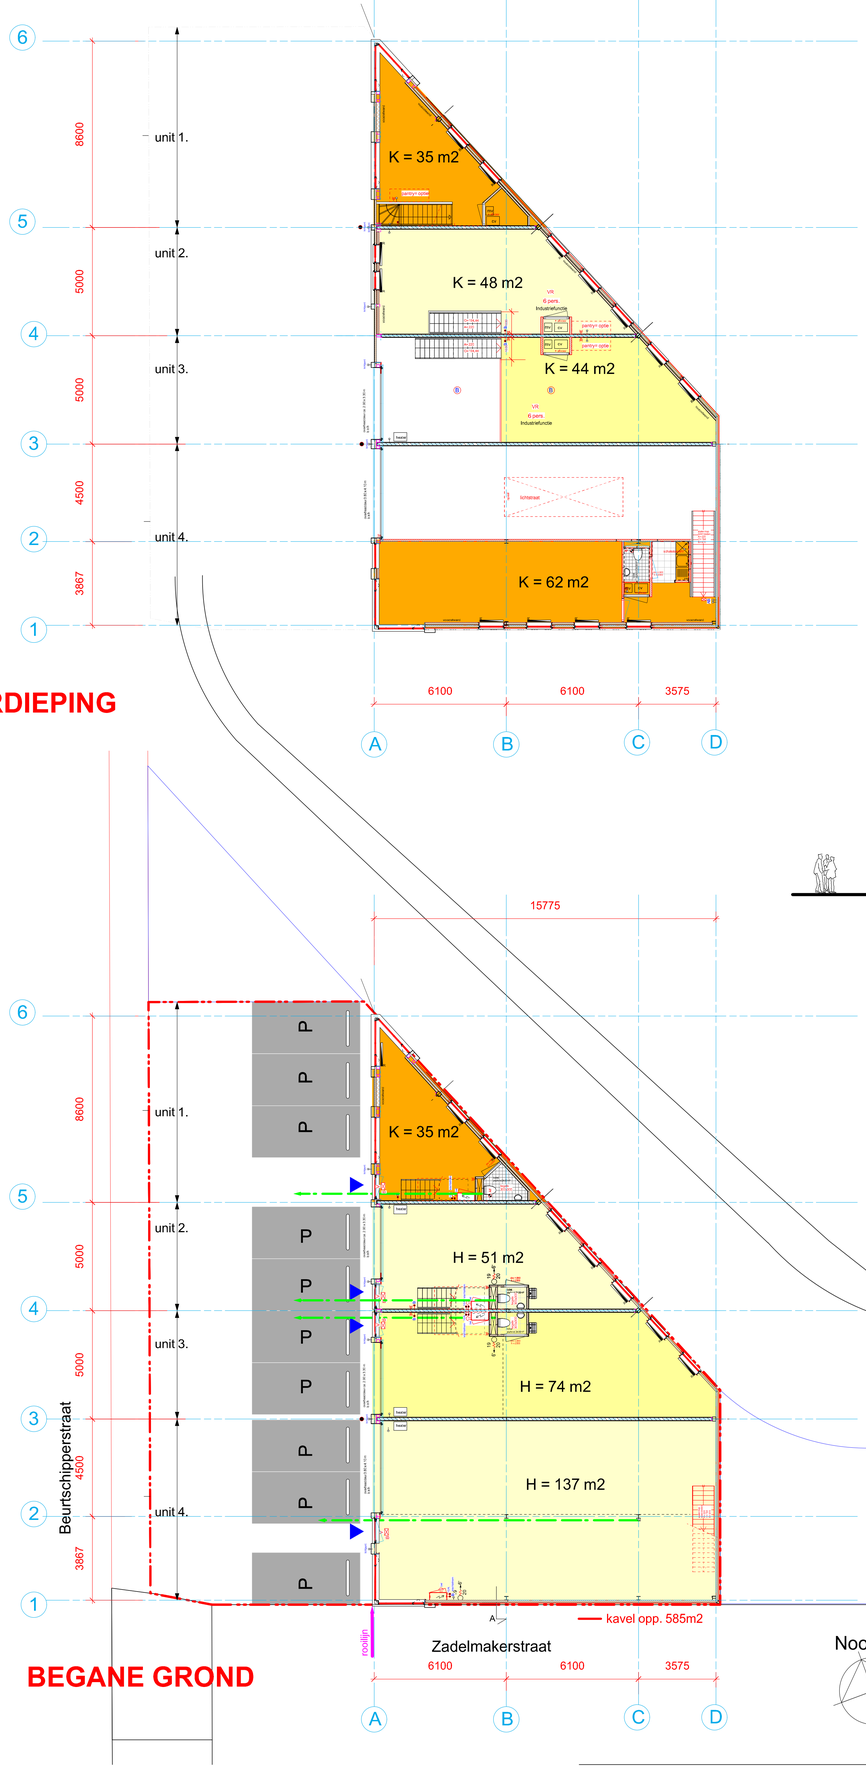

VERDIEPING

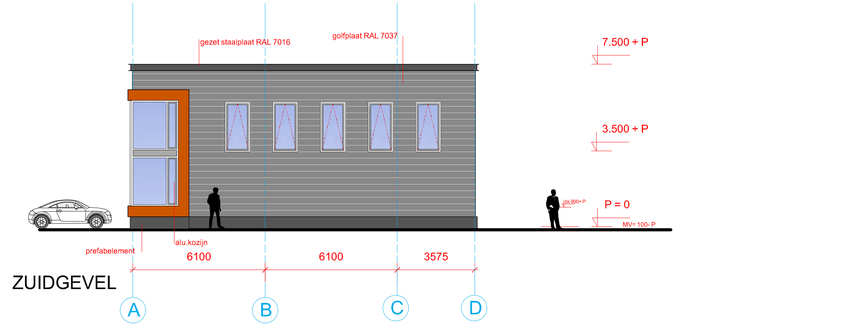

ZUIDGEVEL

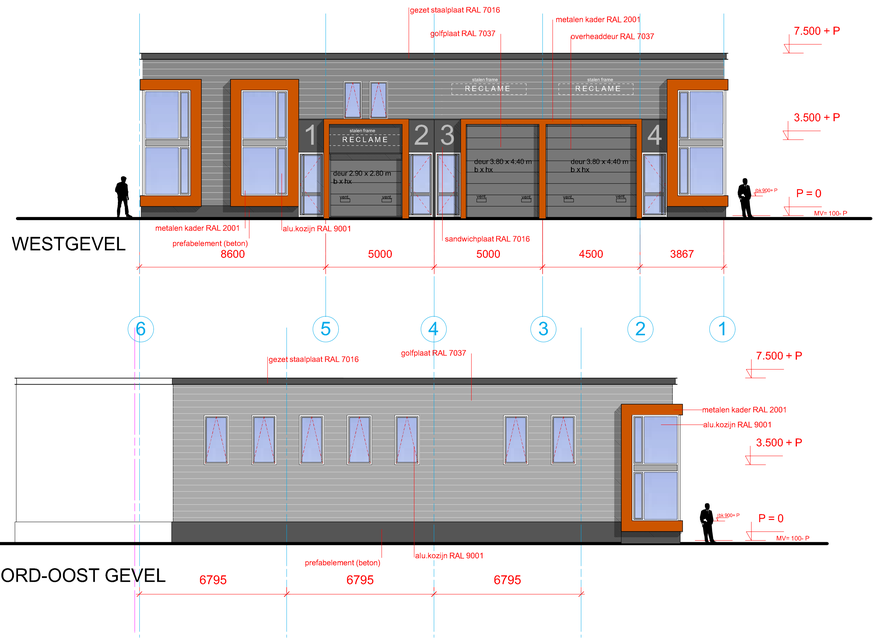

WESTGEVEL

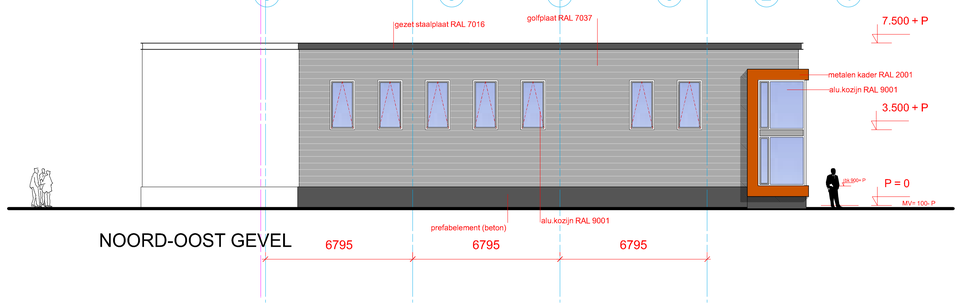

NOORD-OOST GEVEL

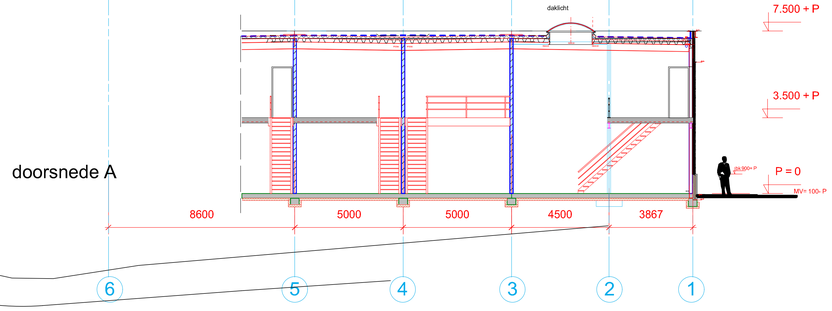

doorsnede A

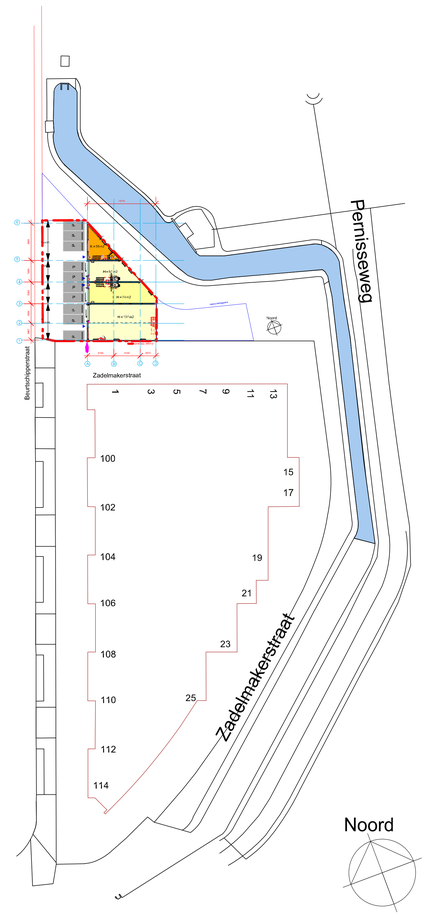

SITUATIE 1: 500

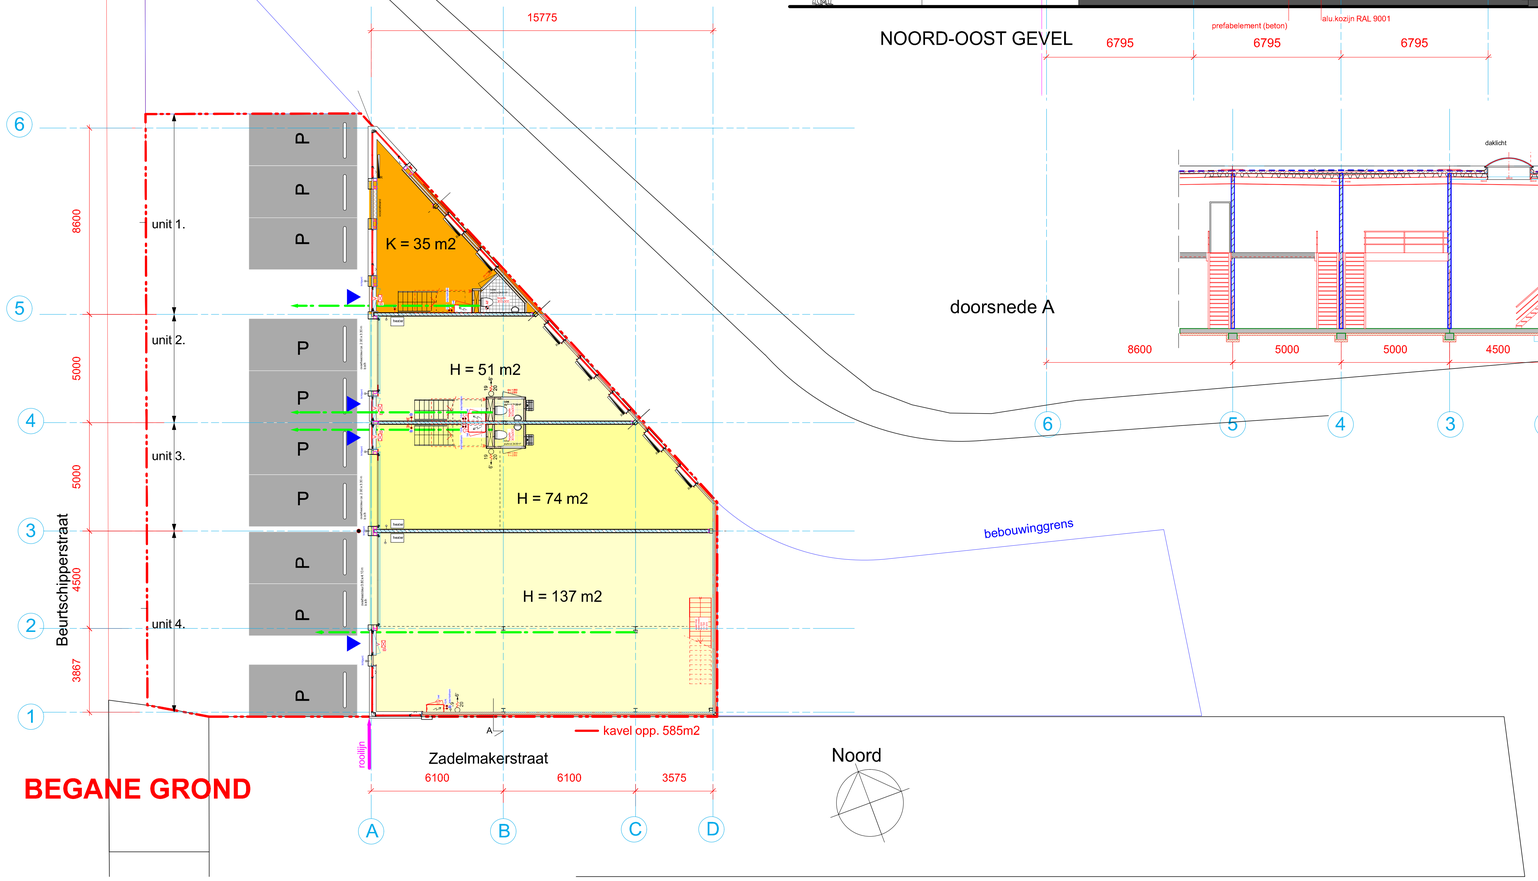

BEGANE GROND

RENVOOI

- T — MV toevoerpunt
- AF — MV afzuigpunt
- HSB wand
- kalkzandsteen
- isolatie
- V — vluchtroutewandduiding conform NEN 6088
- 20 — weerstand tegen brandoverslag (wbdbo) 20 min.
- alle deuren minimaal 850 mm doorgangbreedte
- alle toilet(unitten/ werkkasten: vloeren en wanden betegeld
- HWA naar gemeentericool
- VWA naar gemeentericool

DE ROON architecten
Augustapolder 40
2992 SR Barendrecht
M 06 - 50 25 82 28
E rene@deroonbv.nl
I www.deroonbv.nl

opdrachtgever	Progam III BV
project	Bedrijfsunits Beurtschipperstraat Hoogvliet
onderdeel	Plattegronden, situatie, gevels
schaal	1: 100
afm	A0
werk	W 1524
blad	WA-01
datum	01-07-2016